


散布地区漁村整備事業（機能保全対策）

※令和8年度時点

散布地区漁業集落排水事業計画 汚水区分割施設平面図

縮尺 1:2,500

散布地区
 実施期間 : 令和4～12年度
 工事完了施設 : 管路施設
 今年度工事完了施設 : 管路施設
 来年度工事予定施設 : 処理施設

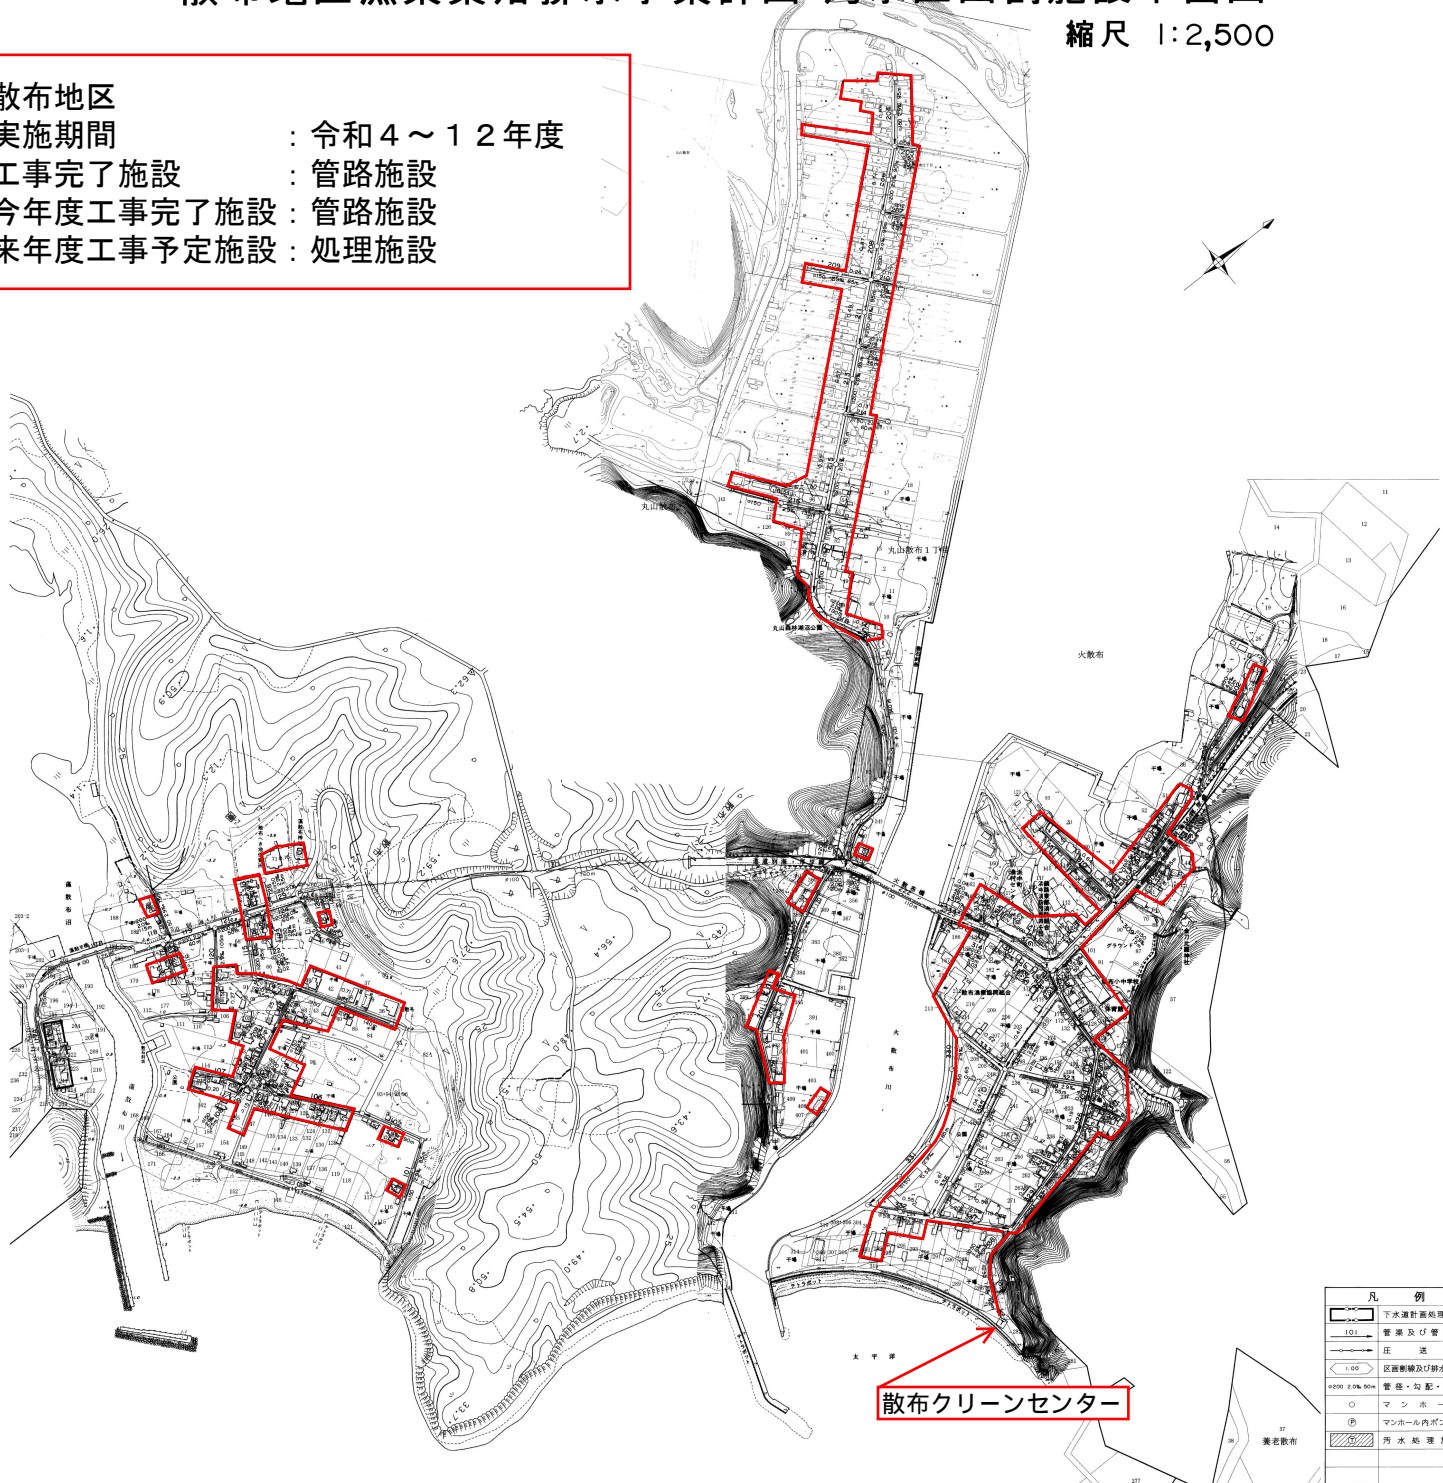

凡例

	下水道計画処理区域
	管渠及び管記号
	庄送管
	区画割線及び排水区画
	管径・勾配・延長
	マンホール
	マンホール内ポンプ所
	汚水処理施設

※記載している事業内容は、当初の予定であり、年度途中で変更する場合があります。

散布地区漁業集落排水事業計画		1
汚水区分割施設平面図		縮尺 1:2,500
浜中町	NJS (国土上下水道計画法)	平成17年 月
部署		