


散布地区漁村整備事業（機能保全対策）

※令和7年度時点

散布地区漁業集落排水事業計画 汚水区画割施設平面図
 縮尺 1:2,500

散布地区
 実施期間 : 令和4～12年度
 工事完了施設 : 管路施設
 今年度工事完了施設 : 管路施設
 来年度工事予定施設 : 処理施設、管路施設

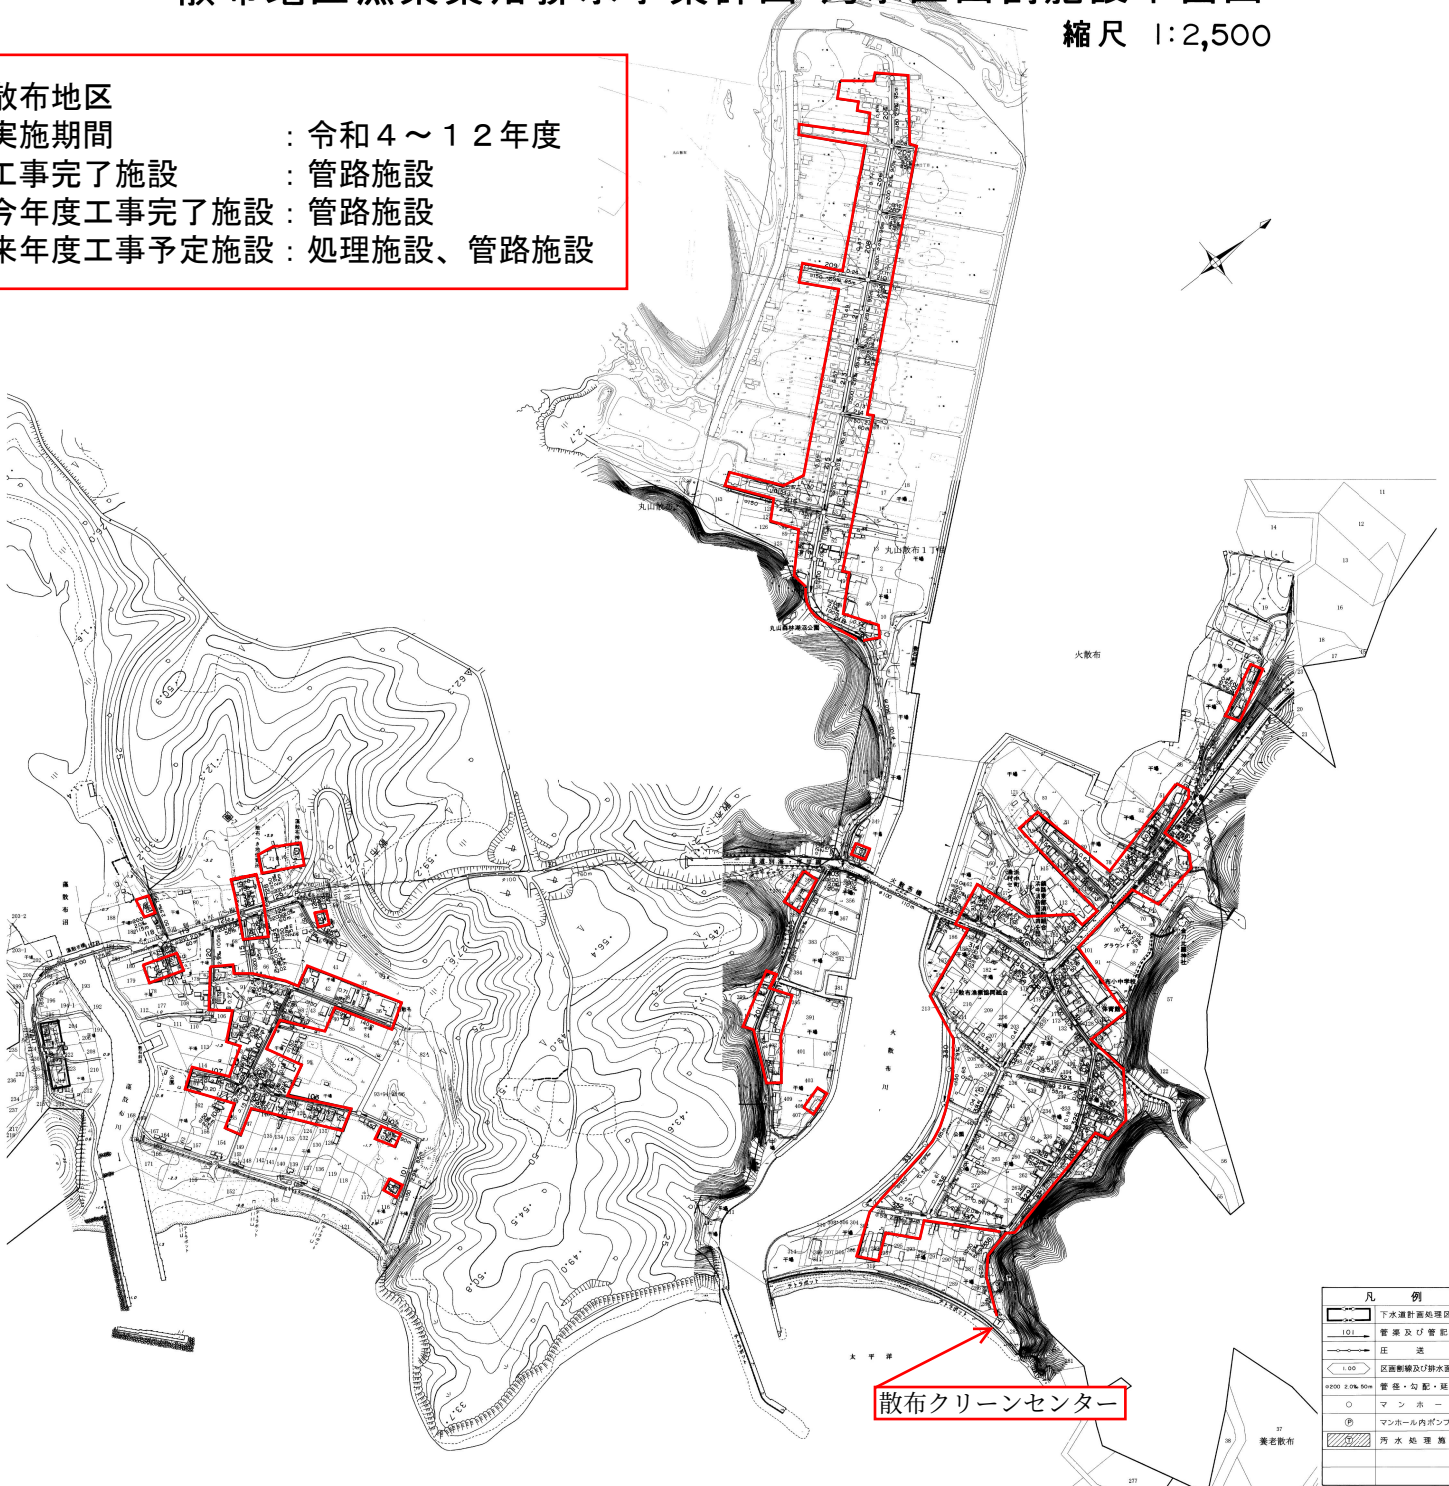

※記載している事業内容は、当初の予定であり、年度途中で変更する場合があります。

凡 例		
[Symbol]	下水道計画処理区域	
[Symbol]	管渠及び管記号	
[Symbol]	圧 送 管	
[Symbol]	区画割線及び排水面積	
[Symbol]	管 径・勾 配・延長	
[Symbol]	マンホールの	
[Symbol]	マンホール内ポンプ所	
[Symbol]	汚水処理施設	

散布地区漁業集落排水事業計画		1
汚水区画割施設平面図		縮尺 1:2,500
決 中 町	NJS (日本上下水道設計株式会社)	平成17年 月
製 図		