


浜中町空き家バンク 物件情報 (登録番号4)

所有物件の種類	建物と宅地	
空き家の所在地	浜中町新川東2丁目77番地	
空き家の状況	現在の状況	空き家
	家屋の構造	木造 共同住宅 (1棟4戸)
	敷地面積	299㎡ (91坪)
	延床面積	59㎡ 36坪 (1戸あたり14.75㎡ 9坪)
	間取り	各戸1DK
	建築時期	昭和63年
	水道	上水道
	風呂	灯油
	トイレ	水洗/洋式
	駐車場	有 (4台)
	家庭菜園	無
	倉庫	有 (各戸1基)
	その他	
所有者の意向	<input type="checkbox"/> 賃貸希望	希望賃料 円/月
	<input checked="" type="checkbox"/> 売却希望	希望価格 250万円
相手方に対する要望事項等		

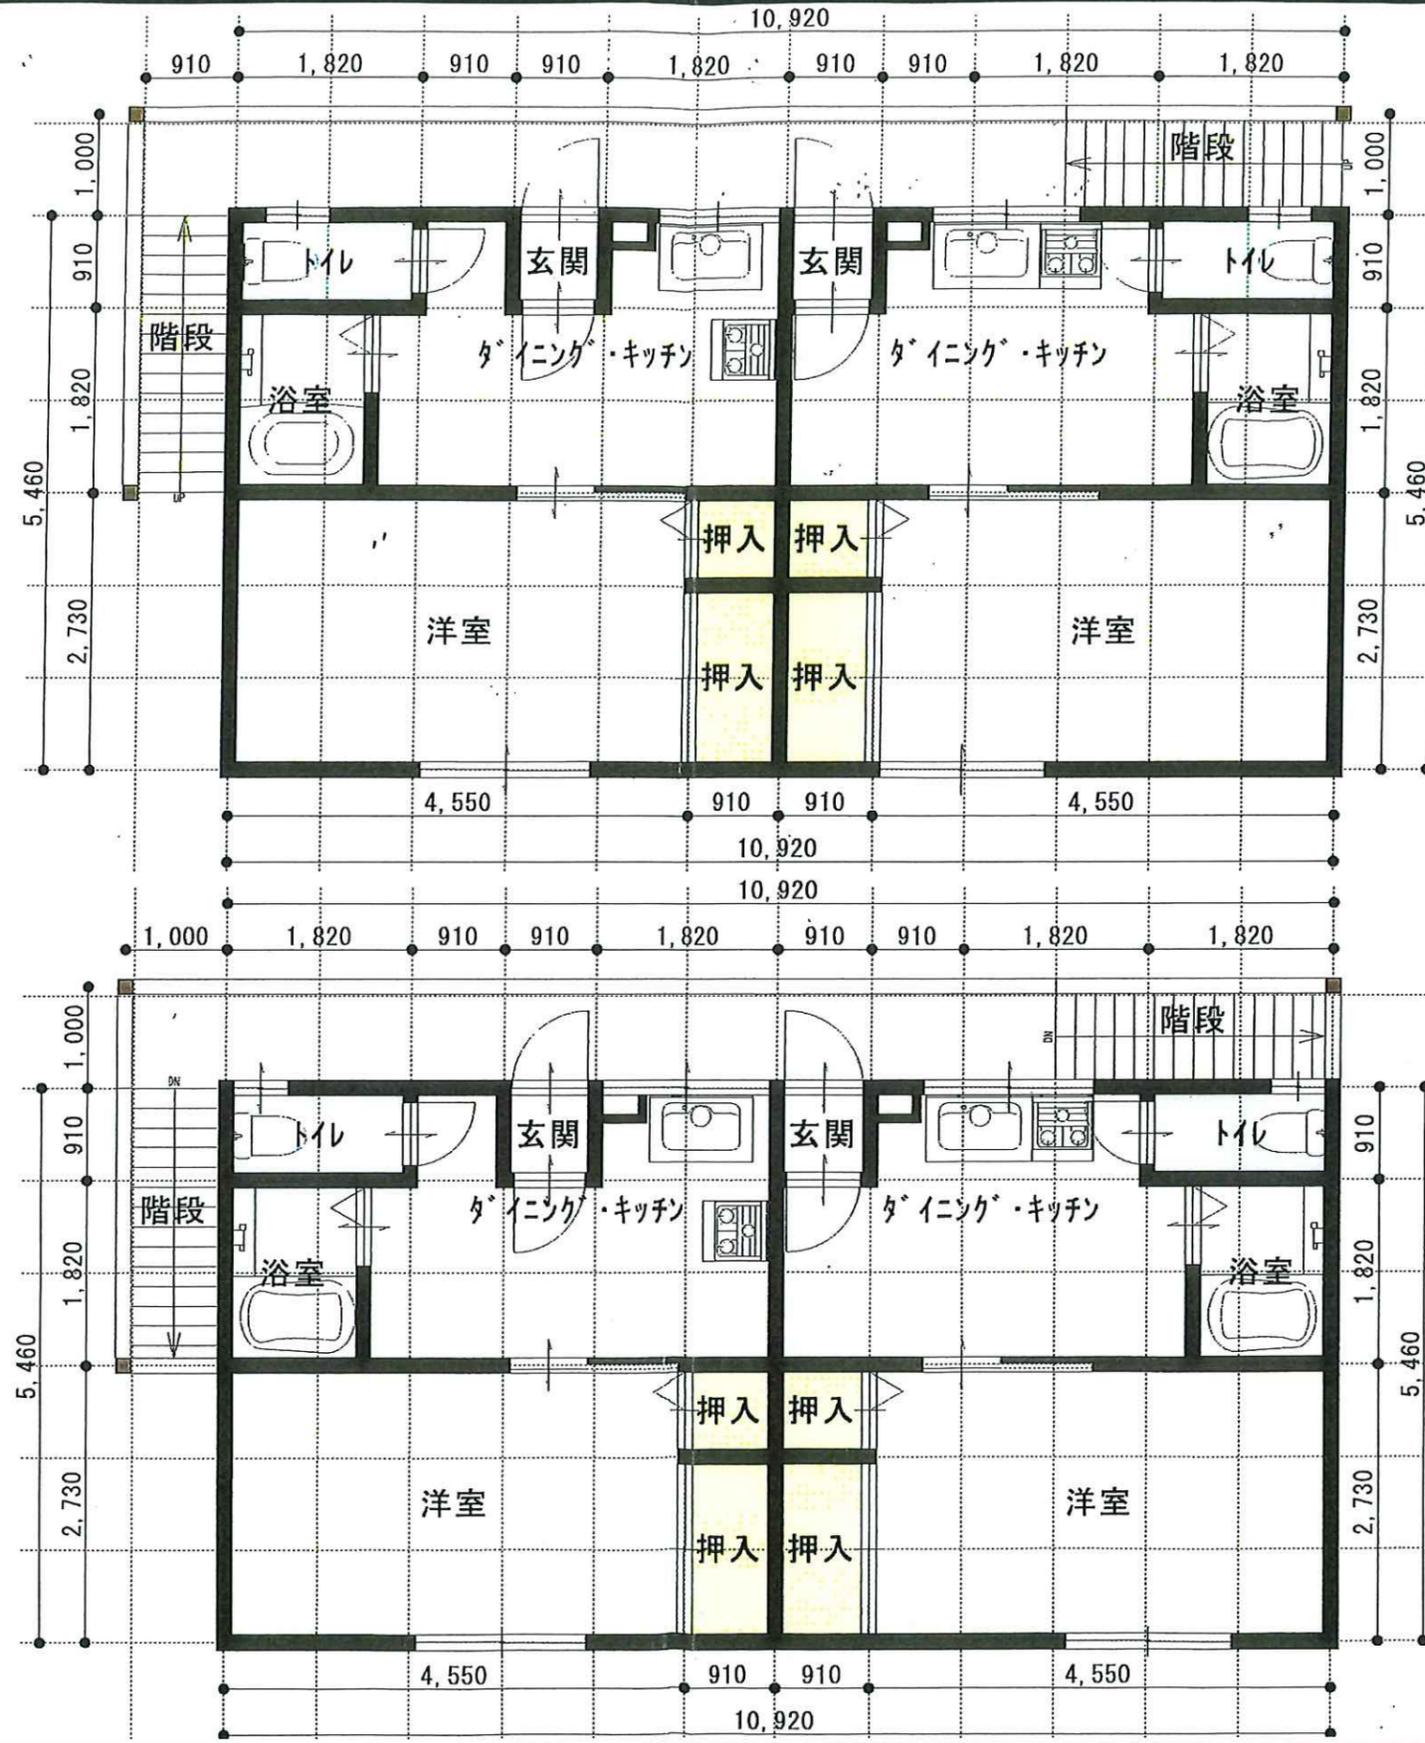

1階平面図

2階平面図

設計	製図	承認	1階面積	29.811㎡	18坪
			2階面積	29.811㎡	18坪
			延床面積	59.622㎡	36坪

縮尺 1/70