



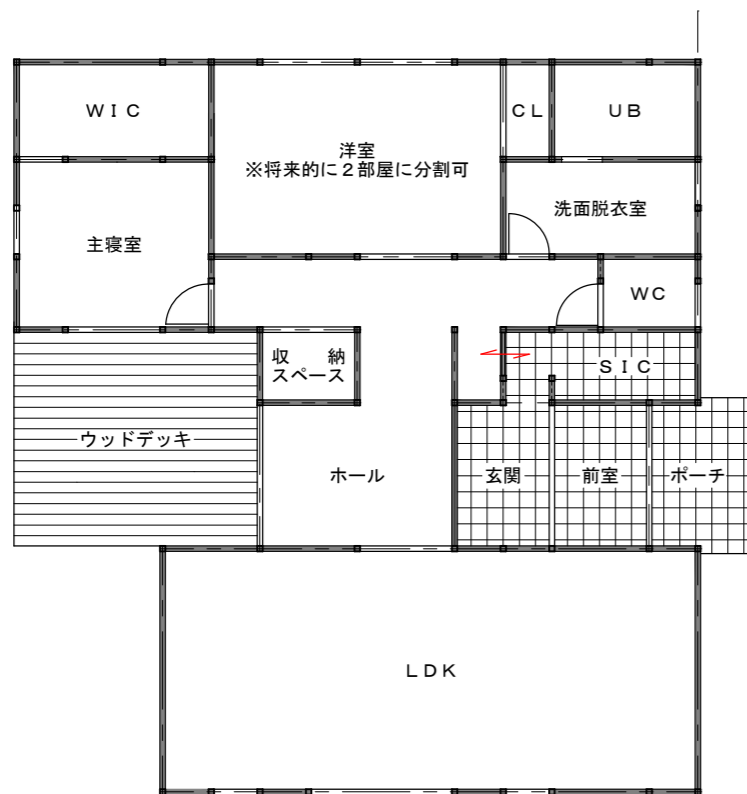


附近見取り図

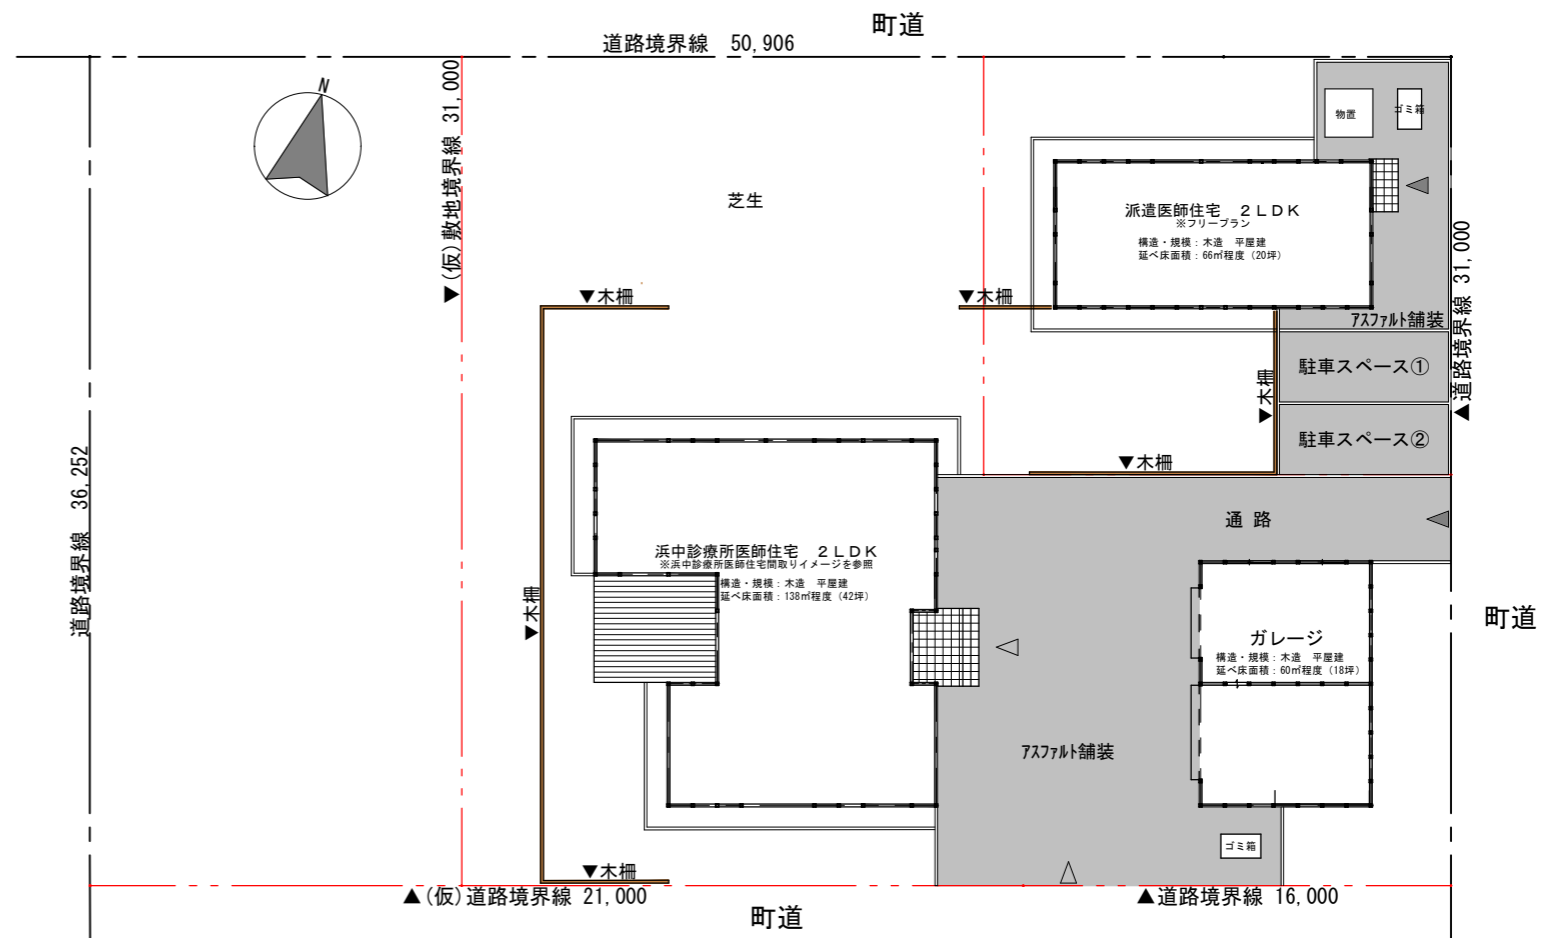


浜中診療所医師住宅 間取りイメージ

構造・規模：木造 平屋建  
延べ床面積：138㎡程度 (42坪)

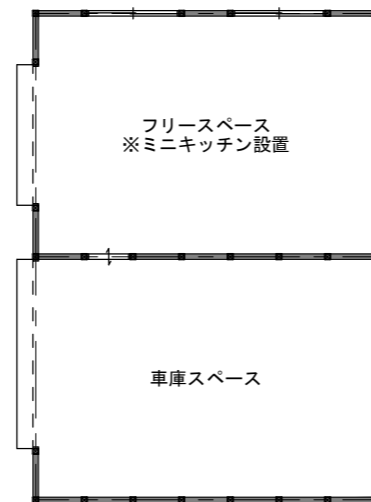

ガレージ 間取りイメージ

構造・規模：木造 平屋建  
延べ床面積：60㎡程度 (18坪)

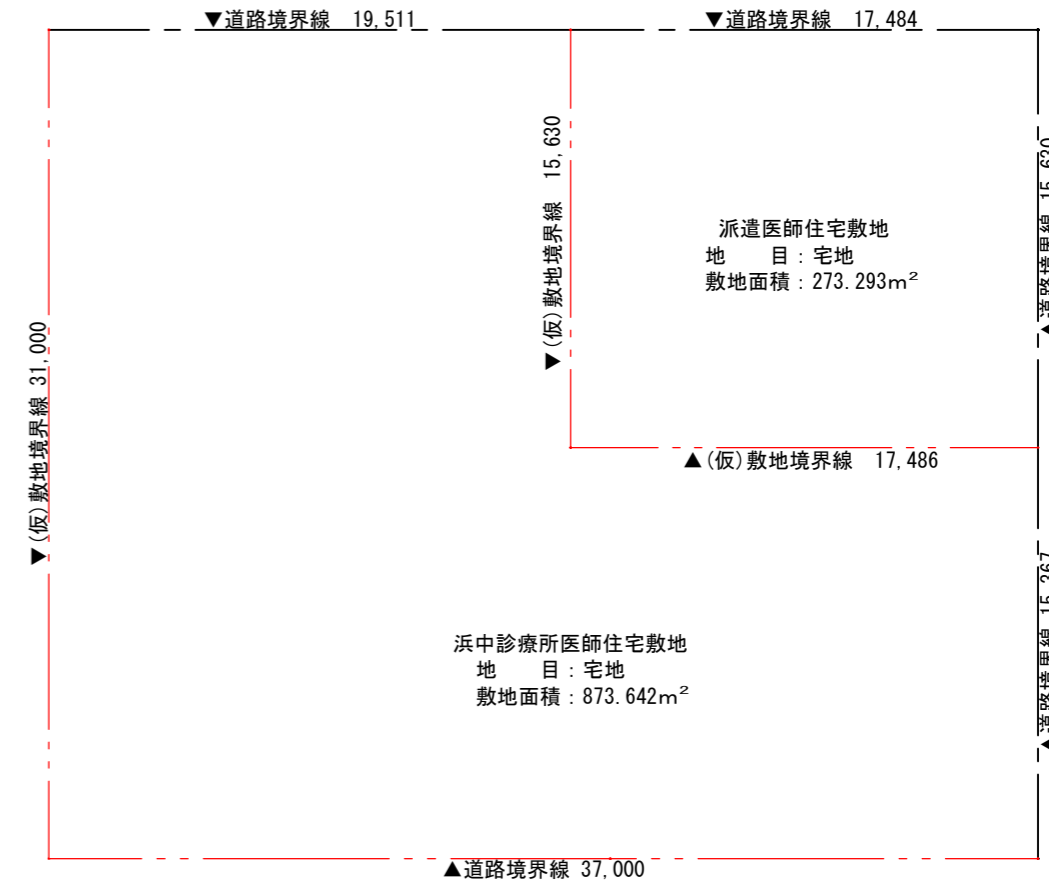

敷地求積図

※建物レイアウトの変更による敷地面積の変更は、可能

北海道厚岸郡浜中町

承認		担当	
----	--	----	--

業務名	浜中町借上型医師住宅整備事業
-----	----------------

図面名	要求水準書資料
-----	---------

縮尺		図面番号	資料①
----	--	------	-----